


Regelquerschnitt Trasse_02 (Ringstraße), Station 0+80

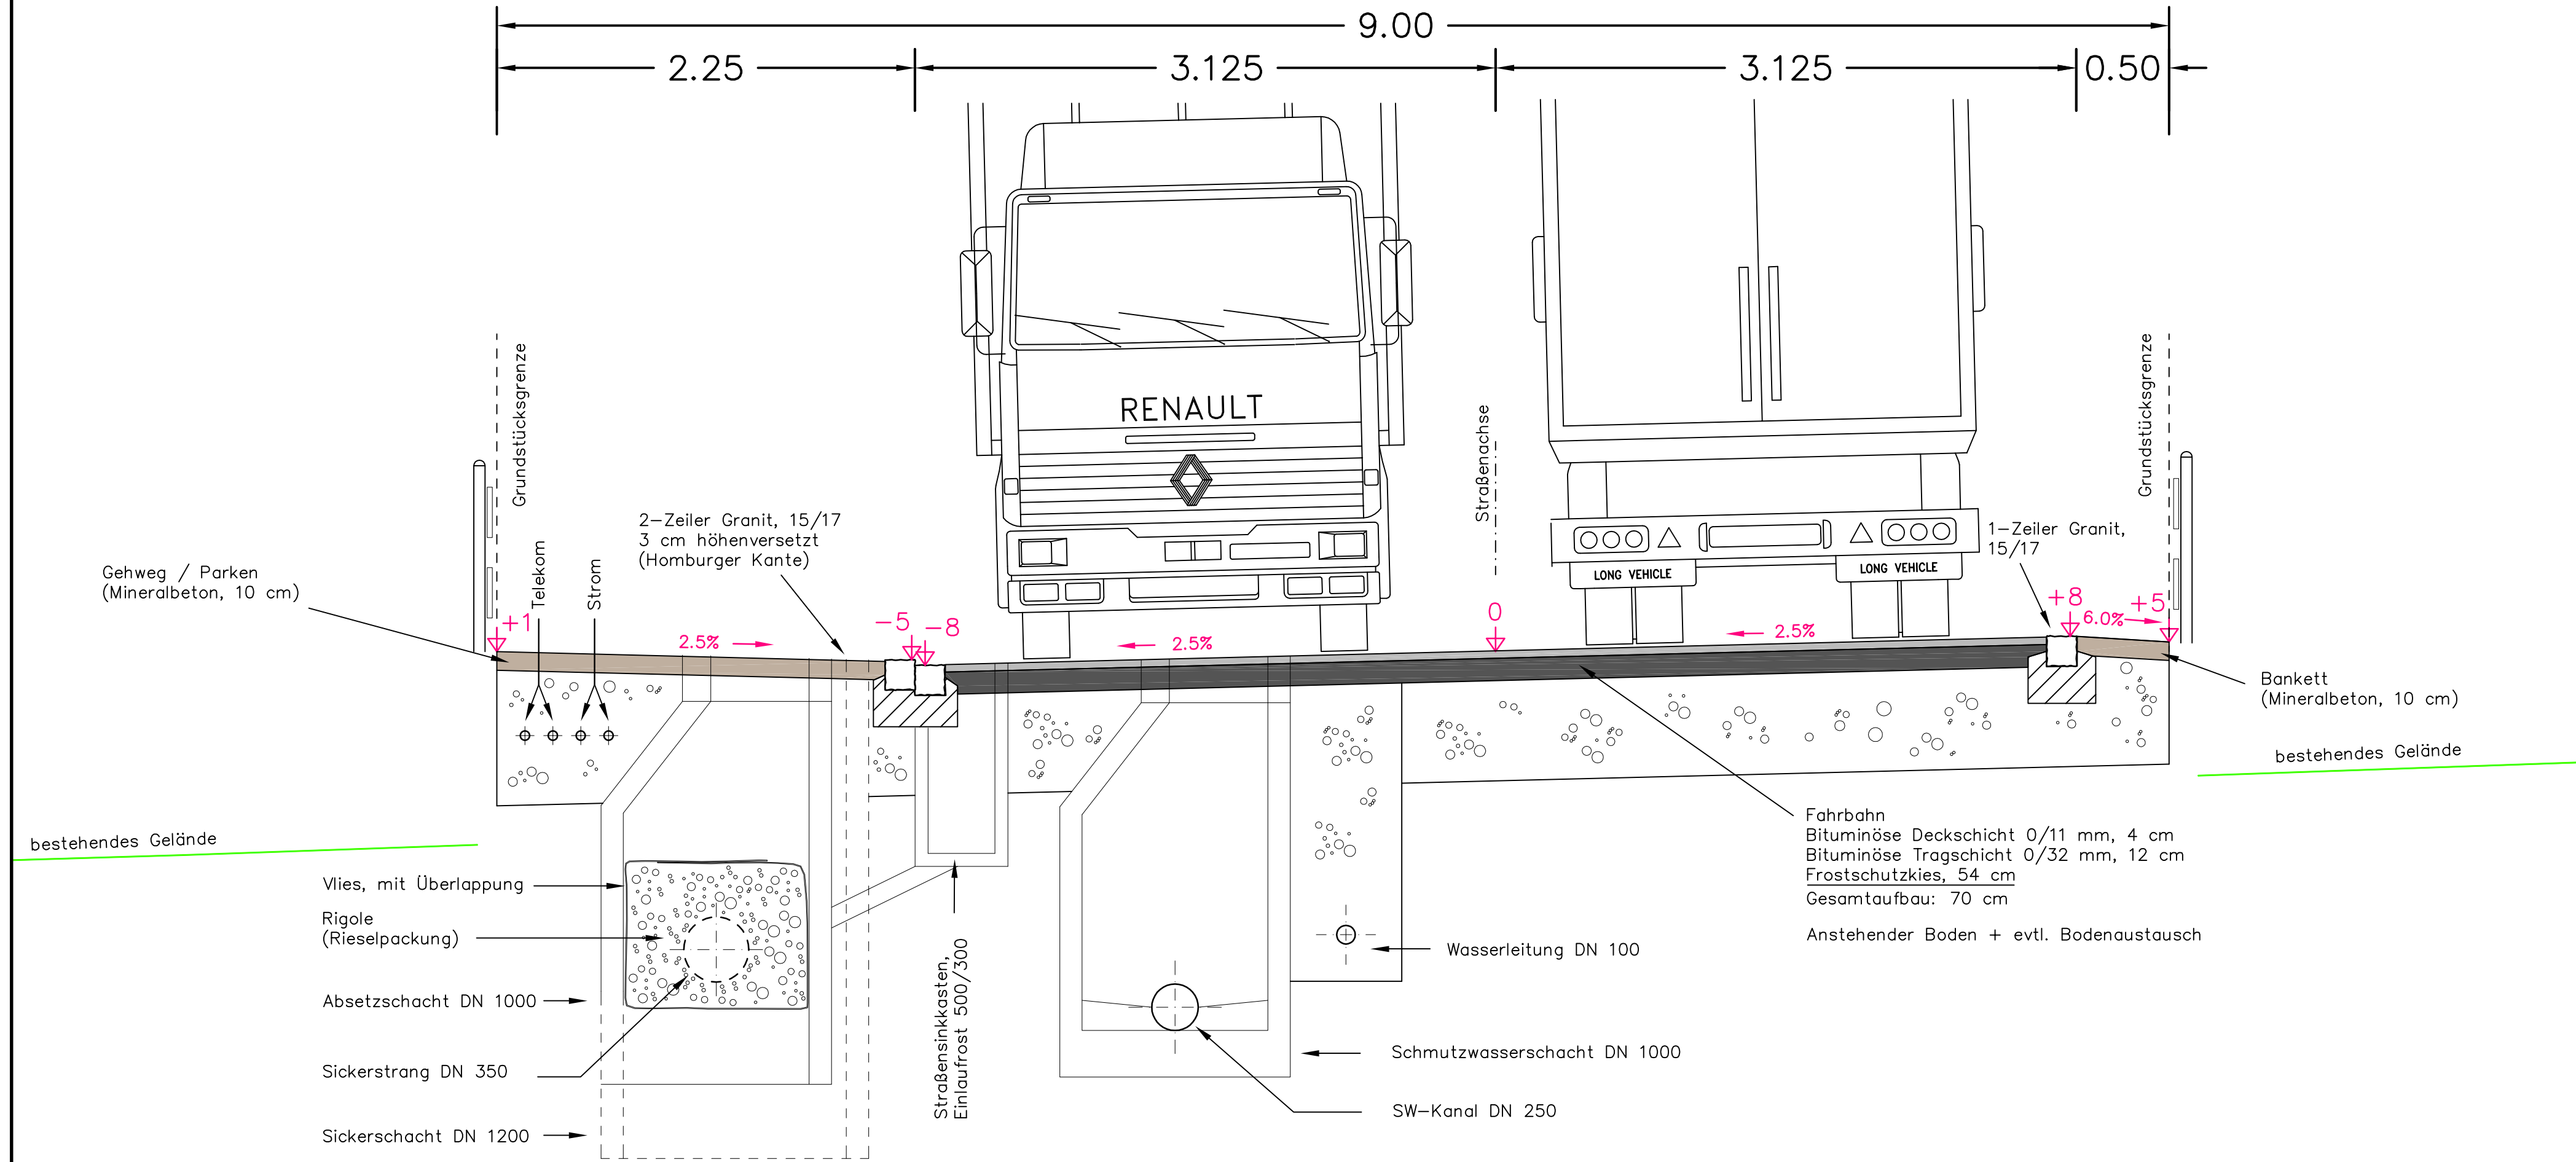

Nr.	Änderungen	geän.am	Name	gepr.am	Name

**PLANUNGSGEMEINSCHAFT
MIKLAUTZ & TUMA**

Ingenieure für:

- Vermessung
- Geoinformation
- Straßen- u. Tiefbauplanung
- Bauüberwachung
- Bauabrechnung

Ing. Harald Miklautz
Am Sägbach 7
83674 Gailbach
Tel. 08041-7935080
Fax. 08041-7935081
www.miklautz.de

Ing. Martin Tuma
Kocheler Straße 22
82444 Schlehdorf
Tel. 08851-924499
Fax. 08851-924498
www.tuma-bau.de

Vorhaben	Erschließung Gewerbegebiet Pessenbach	Anlage	1.3	
Vorh.Tr.	Gemeinde Kochel am See	Plan-Nr.	1.3	
Landkreis	TÖL/WOR Gemeinde Kochel am See	06003-30	Tag	Name
Maßstab 1: 25	Regelquerschnitt Straßenbau Ausführungsplanung	entw.	01.02.06	H. Miklautz
		gez.	01.02.06	H. Miklautz
		gepr.
Vorhabensträger		Für die Bauausführung freigegeben:		
(Datum)		(Datum)		
(Unterschrift)		(Unterschrift)		